
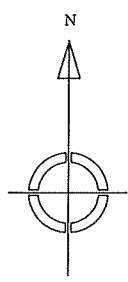


記 2018-5-23	工事名	津南町立ひまわり保育園増築工事	NO.	8	江村建築設計事務所 〒949-8206 新潟県中魚沼郡津南町大字外丸丁709番地 TEL025-765-2669 FAX025-765-2754 一級建築士事務所新潟県知事登録(ホ)第3269号 一級建築士第230844号 江村隆行
	図面名	1F増築計画平面図 H案	SCALE	S=1/100	

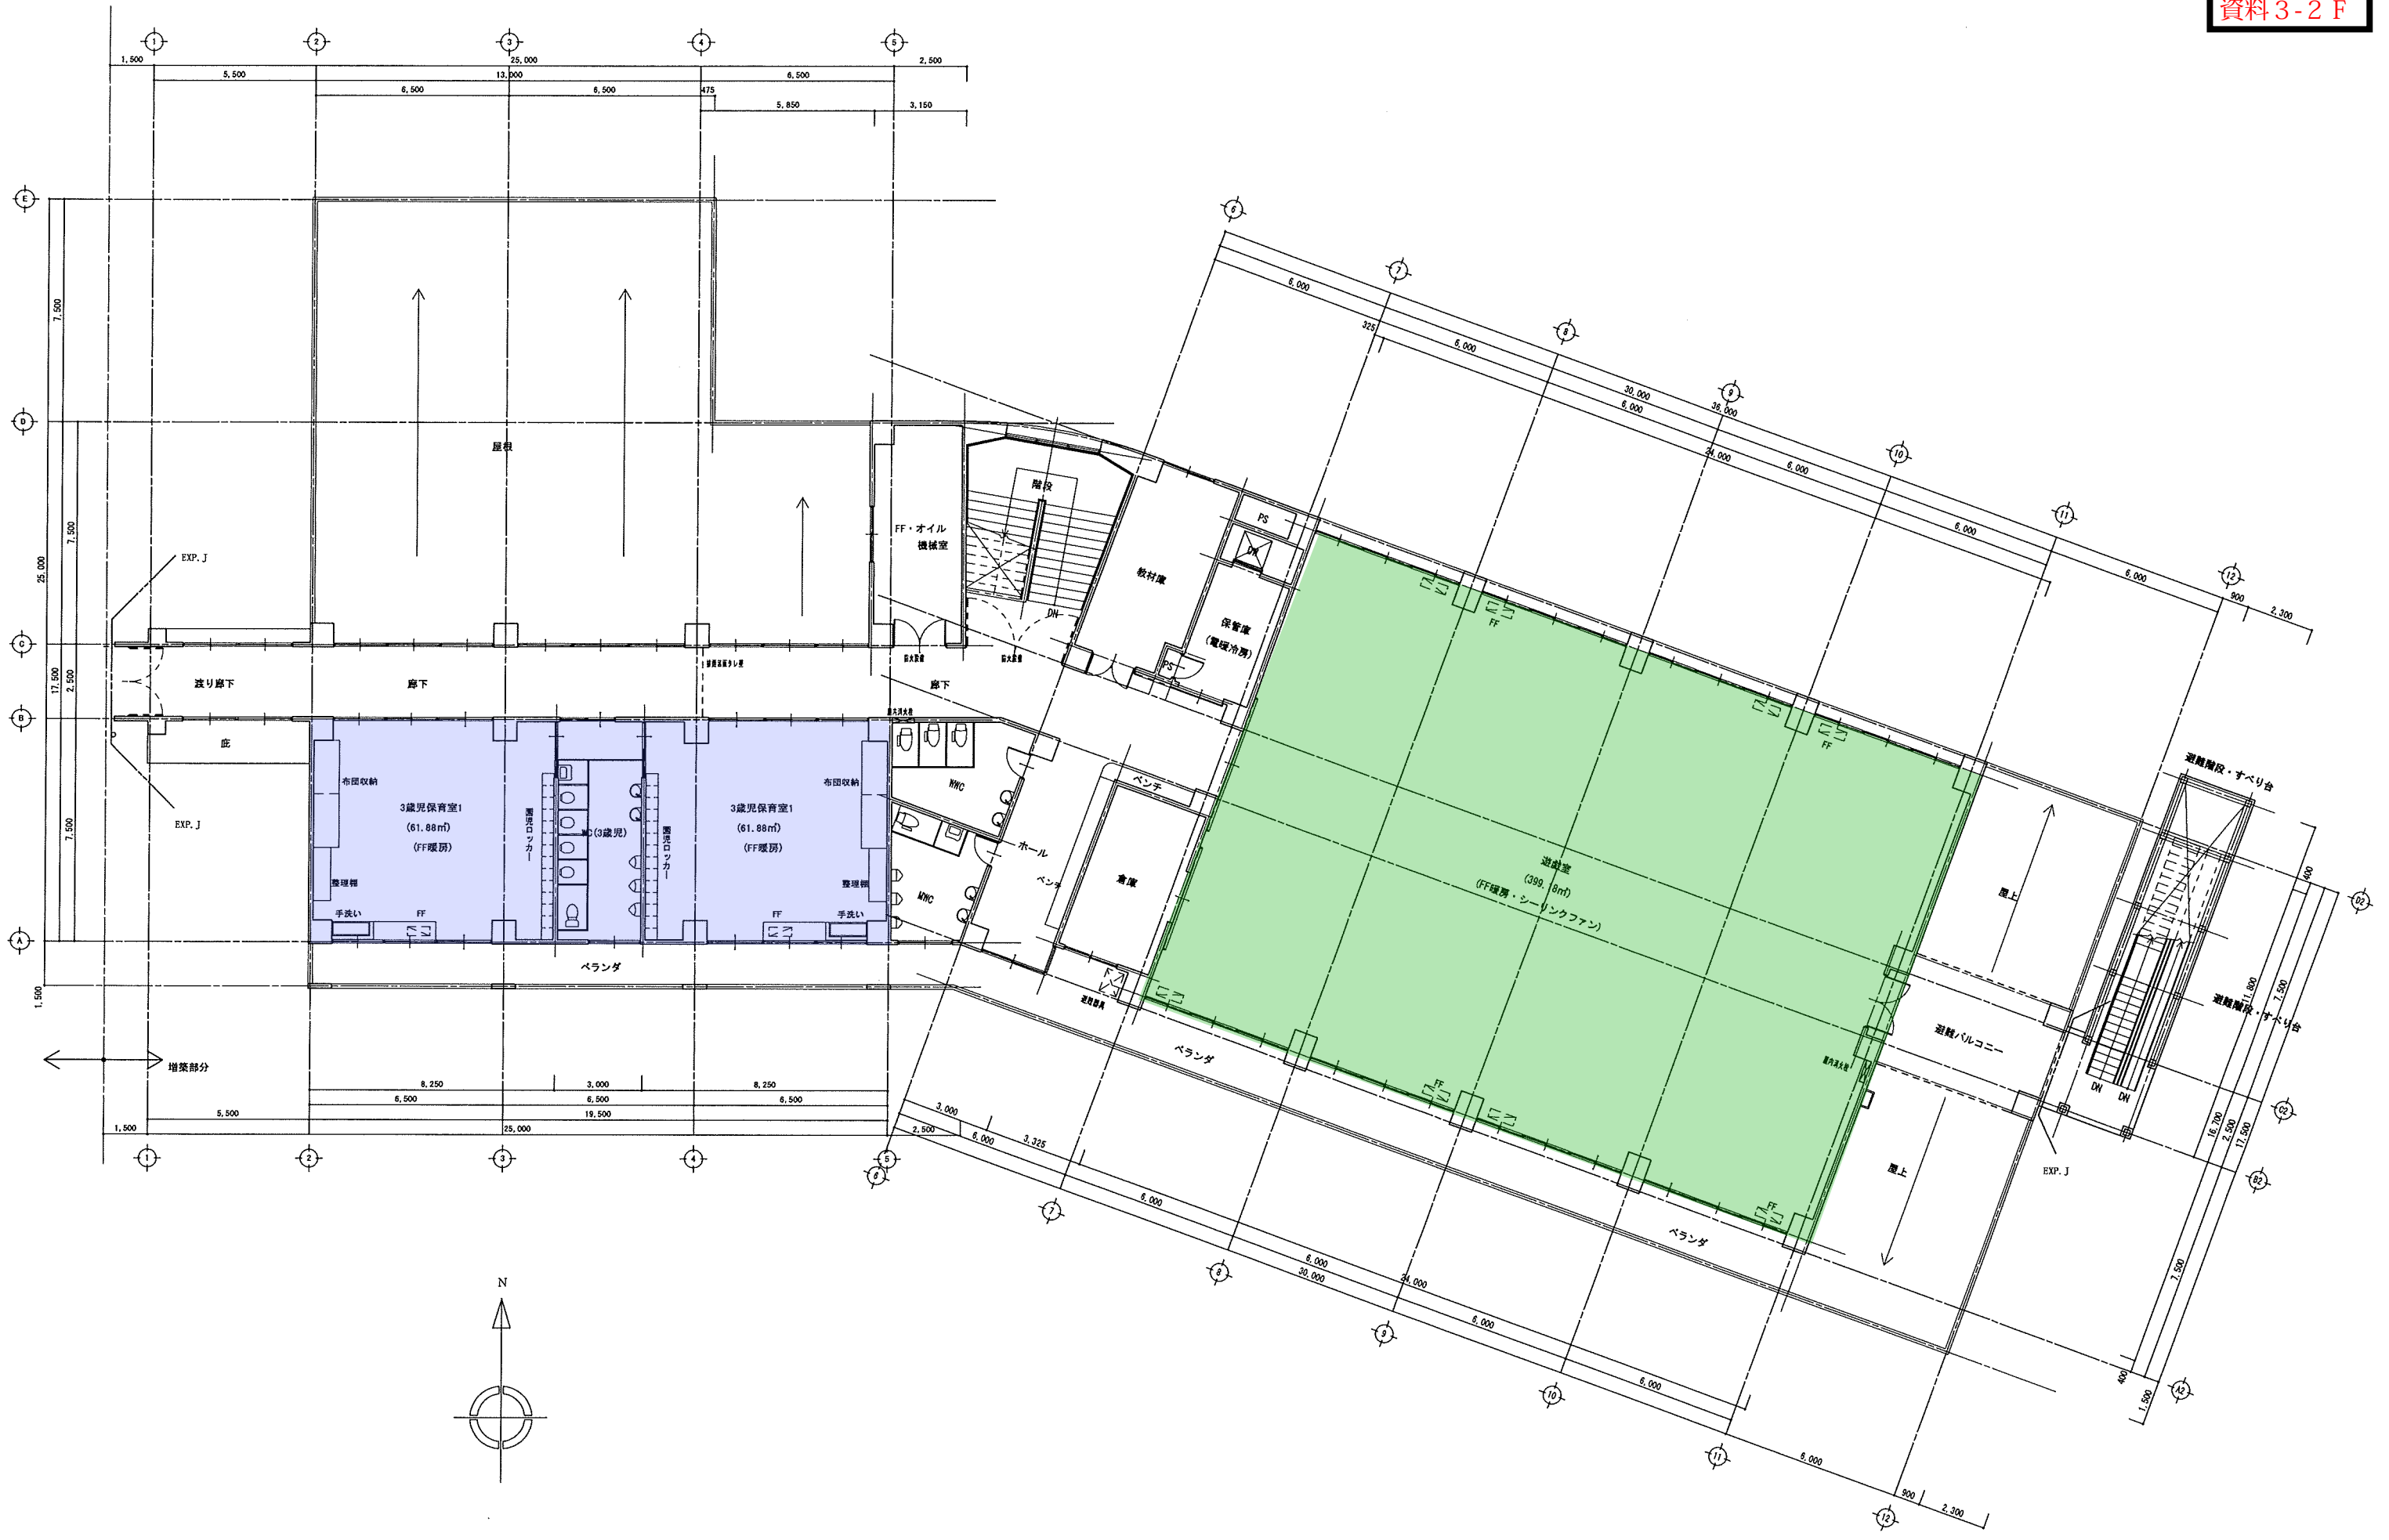

記 2018-5-23	工事名	津南町立ひまわり保育園増築工事	NO.	9	江村建築設計事務所 〒949-8206 新潟県中魚沼郡津南町大字外丸丁709番地 TEL025-765-2669 FAX025-765-2754 一級建築士事務所新潟県知事登録(木)第3269号 一級建築士第230844号 江村隆行
	図面名	2F増築計画平面図 H案	SCALE	S=1/100	